

CHỦ ĐẦU TƯ:

**TRẠI 3.000 NÁI & 30.000 THỊT**

Đ/c: Tỉnh Tây Ninh, Việt Nam

GIAI ĐOẠN THIẾT KẾ  
ISSUED FOR

THIẾT KẾ SƠ BỘ  
CONCEPT DESIGN

THIẾT KẾ KỸ THUẬT  
EXECUTION DESIGN

HIỆU CHỈNH  
CONCEPT DESIGN

HOÀN CÔNG  
REVISION

SỐ LẦN HIỆU CHỈNH REVISION SUFFIX	01	02	03
NGÀY HIỆU CHỈNH DATE OF REVISION	00/00/2022	00/00/0000	00/00/0000

ĐƠN VỊ THIẾT KẾ:

**CÔNG TY CỔ PHẦN NĂNG  
LƯỢNG Á CHÂU**

Đ/c: 163 Thống Nhất, Kp3, Bình Thọ  
TP Thủ Đức, TP HCM

Website: www.biogas.com.vn

ĐT: 028.38891795 - Hotline: 0909 679 777

ĐƠN VỊ THI CÔNG:

**APO CORP.**

CÔNG TRÌNH / PROJECT NAME

**TRẠI HEO GIỐNG CHẤT LƯỢNG CAO  
TỈNH TÂY NINH**

HẠNG MỤC / ITEM

**NHÀ HEO CÁCH LY - NHẬP HEO**


GIÁM ĐỐC DIRECTOR	TRẦN VĂN KHẢI	<input checked="" type="checkbox"/>
THIẾT KẾ KIẾN TRÚC ARC. DESIGNER	KTS. ĐỖ VĂN NGUYỄN	<input checked="" type="checkbox"/>
THIẾT KẾ KẾT CẤU STRUCTURE DESIGNER	KS. LÊ ĐÌNH LÂM	<input checked="" type="checkbox"/>
KIỂM TRA CHECKED	KTS. ĐỖ VĂN NGUYỄN	<input checked="" type="checkbox"/>

TÊN BẢN VẼ / DRAWING NAME

**MẶT BẰNG BỐ TRÍ**

TỈ LỆ SCALE	NGÀY DATE	BẢN VẼ SỐ DRAWING NO
1/1000	01/07/2022	APO-DA-CN10011

BẢN VẼ THUỘC BẢN QUYỀN APO CORP.  
MỌI SẠO CHÉP, SỬA CHỮA, TÁI XUẤT BẢN ĐỀU PHẢI ĐƯỢC SỰ ĐỒNG Ý CỦA APO CORP.

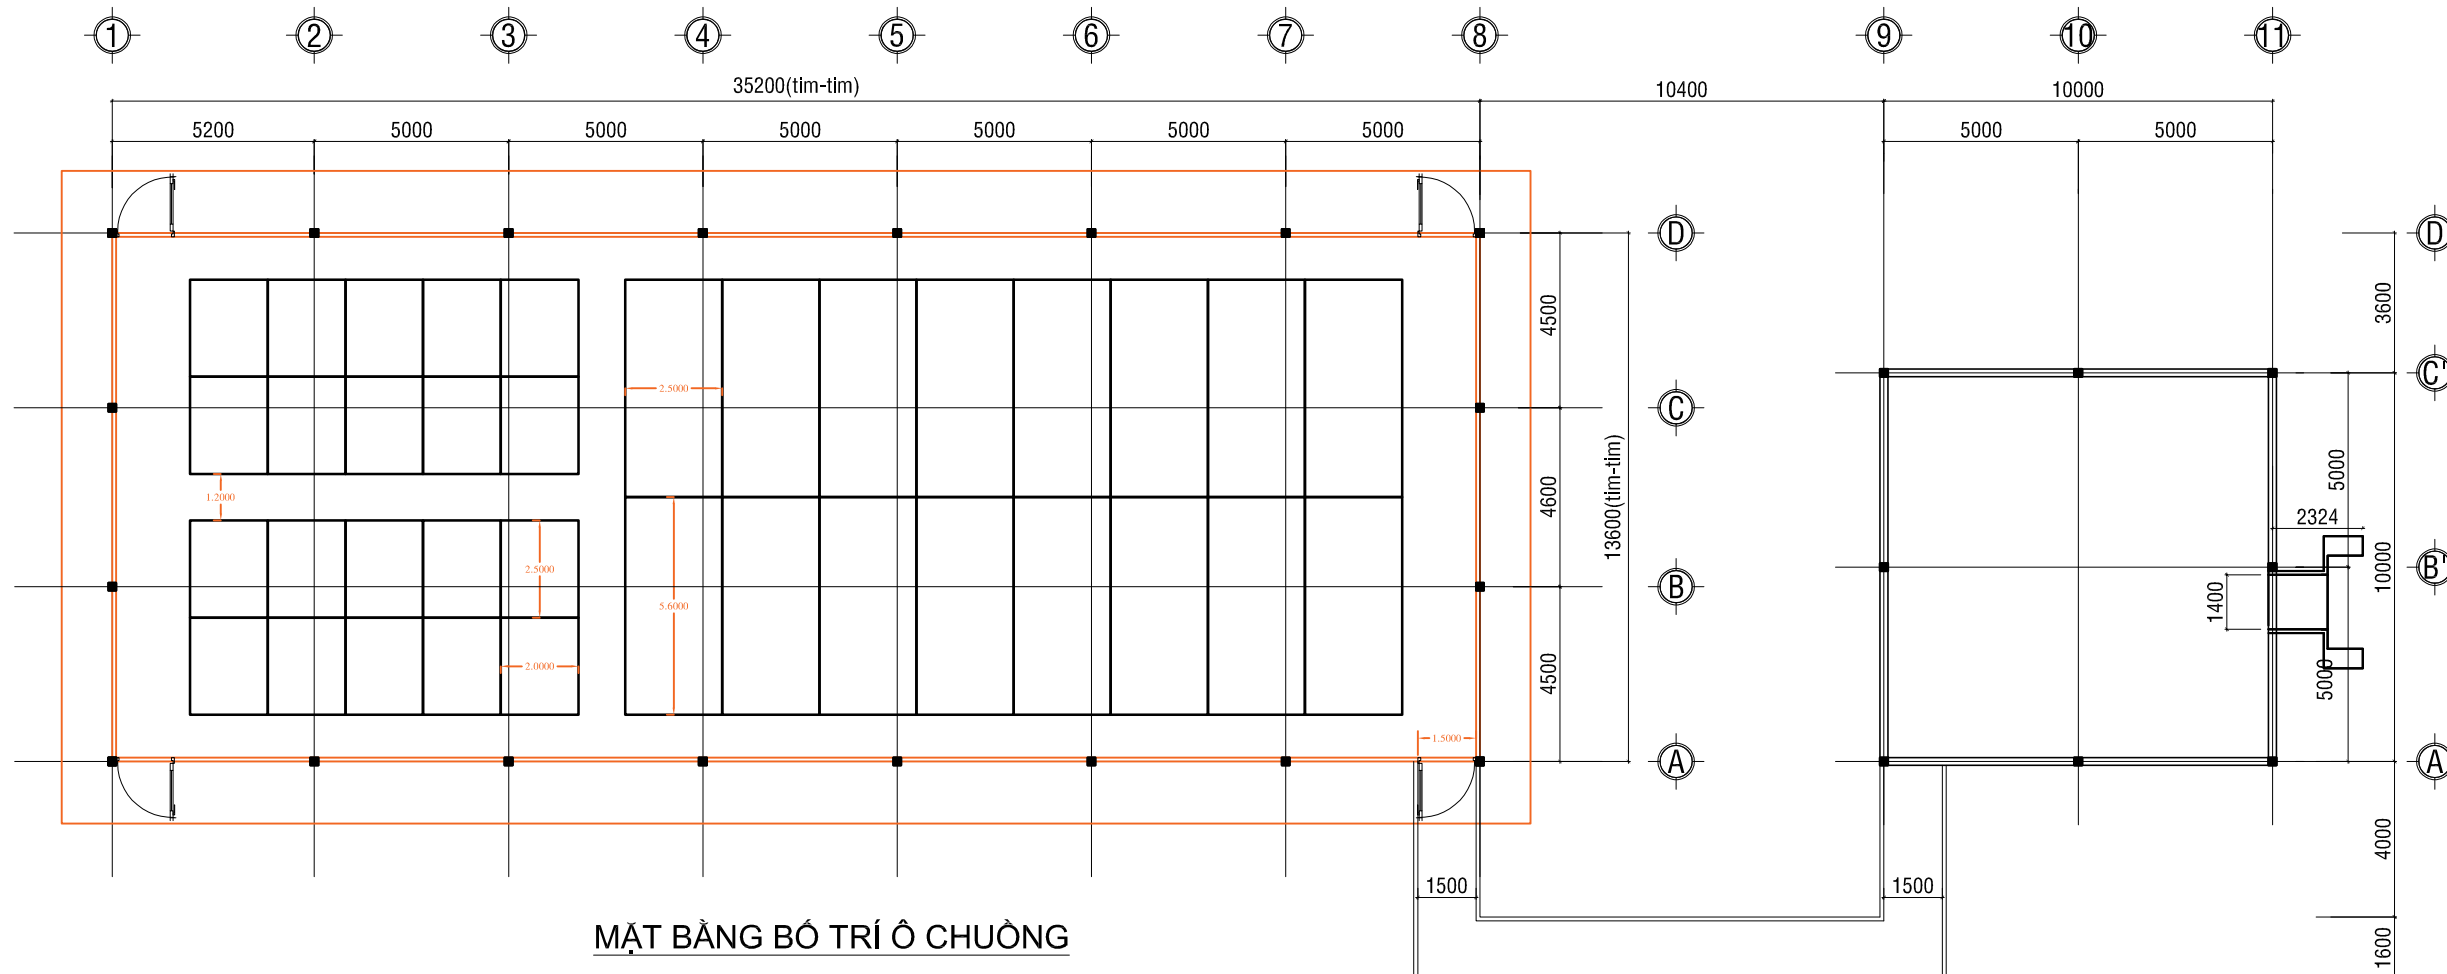

**MẶT BẰNG BỐ TRÍ Ô CHUÔNG**

**Ghi chú:**

- Máng ăn 80kg: 68 cái/1 nhà.

**Ghi chú:**

-Mái : Tôn Trimdek 0.4mm TCT, khổ 1.015m, Zinalume Ultra Active, G550

-Trần : Tôn Multiclad 0.4 APT SUMO, khổ 1.11m, G550

-Khung: Giải pháp khung Lysaght - Thép cường độ cao, mạ kẽm, G450Z350

- Tường xây gạch ống dày 100 vữa mác 75, tô 2 mặt, mặt trong đánh hồ dầu tới trần, mặt ngoài quét vôi.

- Hầm đổ bê tông đá 1x2 mác 200 dày 15cm + Thép D10@200.

CHỦ ĐẦU TƯ:

**TRẠI 3.000 NÁI & 30.000 THỊT**

Đ/c: Tỉnh Tây Ninh, Việt Nam

GIẢI ĐOẠN THIẾT KẾ  
ISSUED FOR

THIẾT KẾ SƠ BỘ  
CONCEPT DESIGN

THIẾT KẾ KỸ THUẬT  
EXECUTION DESIGN

HIỆU CHỈNH  
CONCEPT DESIGN

HOÀN CÔNG  
REVISION

SỐ LẦN HIỆU CHỈNH REVISION SUFFIX	01	02	03
--------------------------------------	----	----	----

NGÀY HIỆU CHỈNH DATE OF REVISION	00/00/2022	00/00/0000	00/00/0000
-------------------------------------	------------	------------	------------

ĐƠN VỊ THIẾT KẾ:

**CÔNG TY CỔ PHẦN NĂNG  
LƯỢNG Á CHÂU**

Đ/c: 163 Thống Nhất, Kp3, Bình Thọ  
TP Thủ Đức, TP HCM

Website: www.biogas.com.vn

ĐT: 028.38891795 - Hotline: 0909 679 777

ĐƠN VỊ THI CÔNG:

**APO CORP.**

CÔNG TRÌNH / PROJECT NAME

**TRẠI HEO GIỐNG CHẤT LƯỢNG CAO  
TỈNH TÂY NINH**

HẠNG MỤC / ITEM

**NHÀ HEO CÁCH LY - NHẬP HEO**

GIÁM ĐỐC DIRECTOR	TRẦN VĂN KHẢI	<input checked="" type="checkbox"/>
THIẾT KẾ KIẾN TRÚC ARC. DESIGNED	KTS. ĐỖ VĂN NGUYỄN	<input checked="" type="checkbox"/>
THIẾT KẾ KẾT CẤU STRUCTURE DESIGNED	KS. LÊ ĐÌNH LÂM	<input checked="" type="checkbox"/>
KIỂM TRA CHECKED	KTS. ĐỖ VĂN NGUYỄN	<input checked="" type="checkbox"/>


TÊN BẢN VẼ / DRAWING NAME

**MẶT ĐỨNG**

TỈ LỆ SCALE	NGÀY DATE	BẢN VẼ SỐ DRAWING NO
1/1000	01/07/2022	APO-DA-CN10011

BẢN VẼ THUỘC BẢN QUYỀN APO CORP.  
MỌI SAO CHÉP, SỬA CHỮA, TÁI XUẤT BẢN ĐỀU PHẢI ĐƯỢC SỰ ĐỒNG Ý CỦA APO CORP.

-Mái : Tôn Trímdek 0.4mm TCT, khổ 1.015m, Zinalume Ultra Active, G550  
-Trần : Tôn Multiclad 0.4 APT SUMO, khổ 1.11m, G550  
-Khung: Giải pháp khung Lysaght: Thép cường độ cao, mạ kẽm, G450Z350  
-Lưới chắn chim: BLV không cấp  
-NS BLV không cấp: Tường Gạch, Bê tông, Hệ thống Coolpad, Cửa các loại...

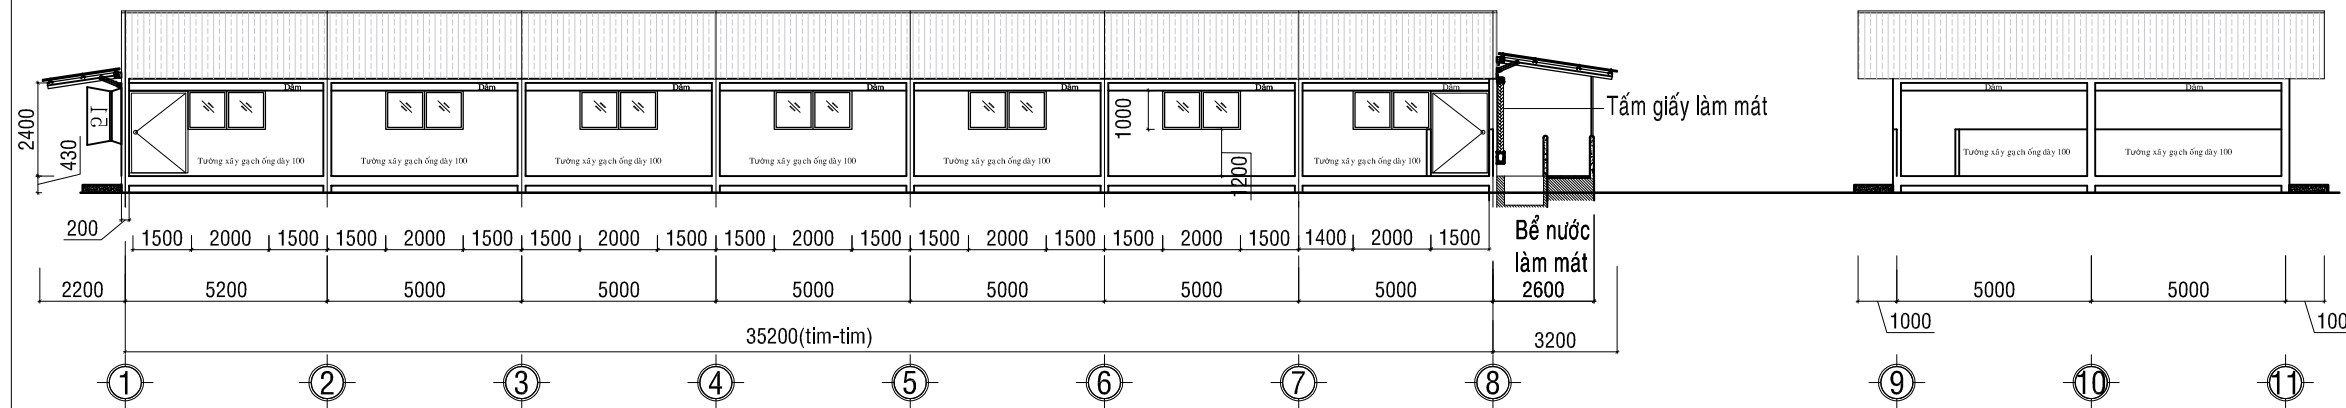


**MẶT ĐỨNG BÊN TRỤC 01 - 11**

**GHI CHÚ**

Bn: BỂ NƯỚC LÀM MÁT(1x1x 2m).


-Mái : Tôn Trímdek 0.4mm TCT, khổ 1.015m, Zinalume Ultra Active, G550  
-Trần : Tôn Multiclad 0.4 APT SUMO, khổ 1.11m, G550  
-Khung: Giải pháp khung Lysaght: Thép cường độ cao, mạ kẽm, G450Z350  
-Lưới chắn chim: BLV không cấp  
-NS BLV không cấp: Tường Gạch, Bê tông, Hệ thống Coolpad, Cửa các loại...

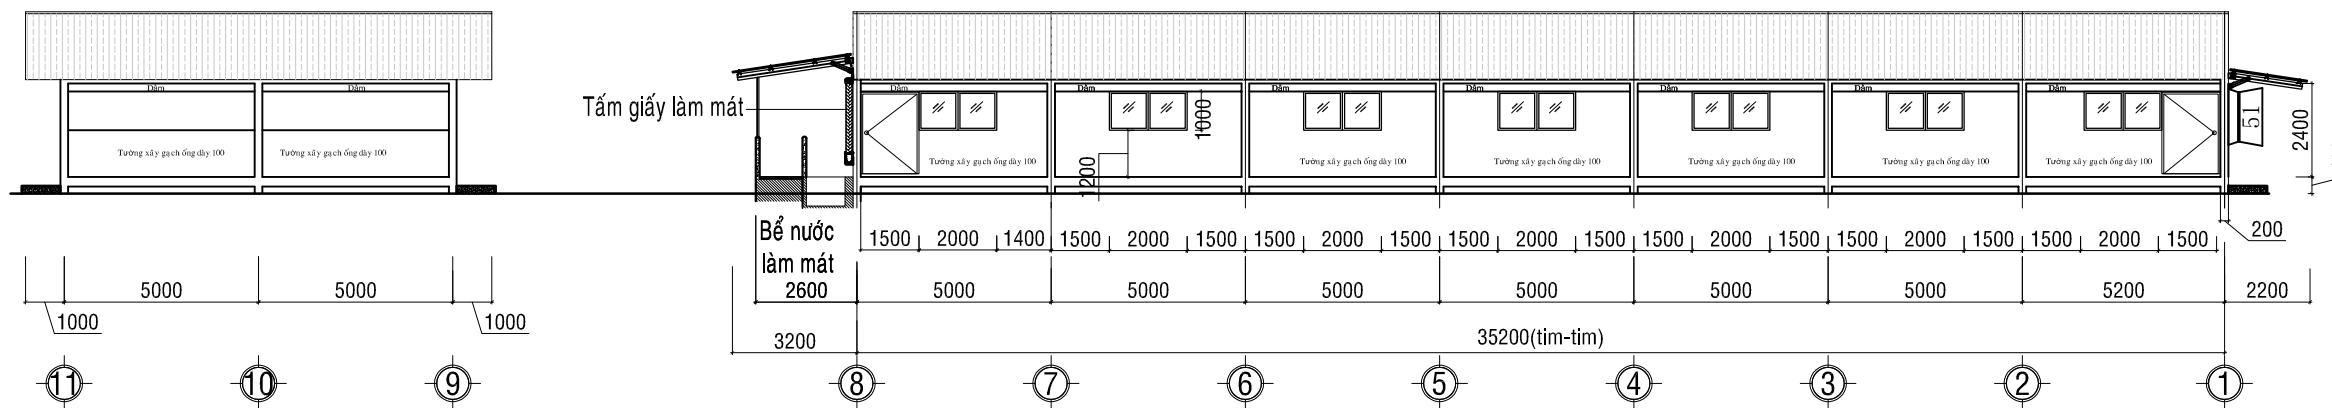


**MẶT ĐỨNG BÊN TRỤC 11 - 01**

**Ghi chú:**


- Cửa ra vào: Cửa sắt, pa nô sắt: 04 bộ.
- Cửa sổ: Khung sắt / Nhôm, cửa kính, song sắt bảo vệ: 14 bộ.
- Máng ăn tự động .
- Quạt hút 48': 06 cái.
- Tấm giấy làm mát 0,15m\*0,3m\*1,8m: 25 tấm.

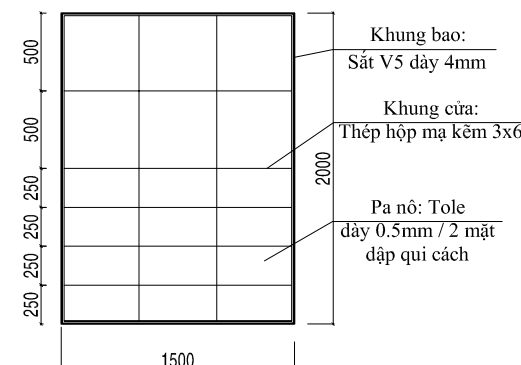


**CỬA RA VÀO: 04 BỘ**

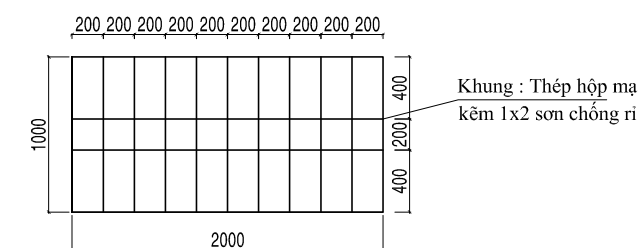

**SONG SẮT BẢO VỆ CỬA SỔ: 14 BỘ**

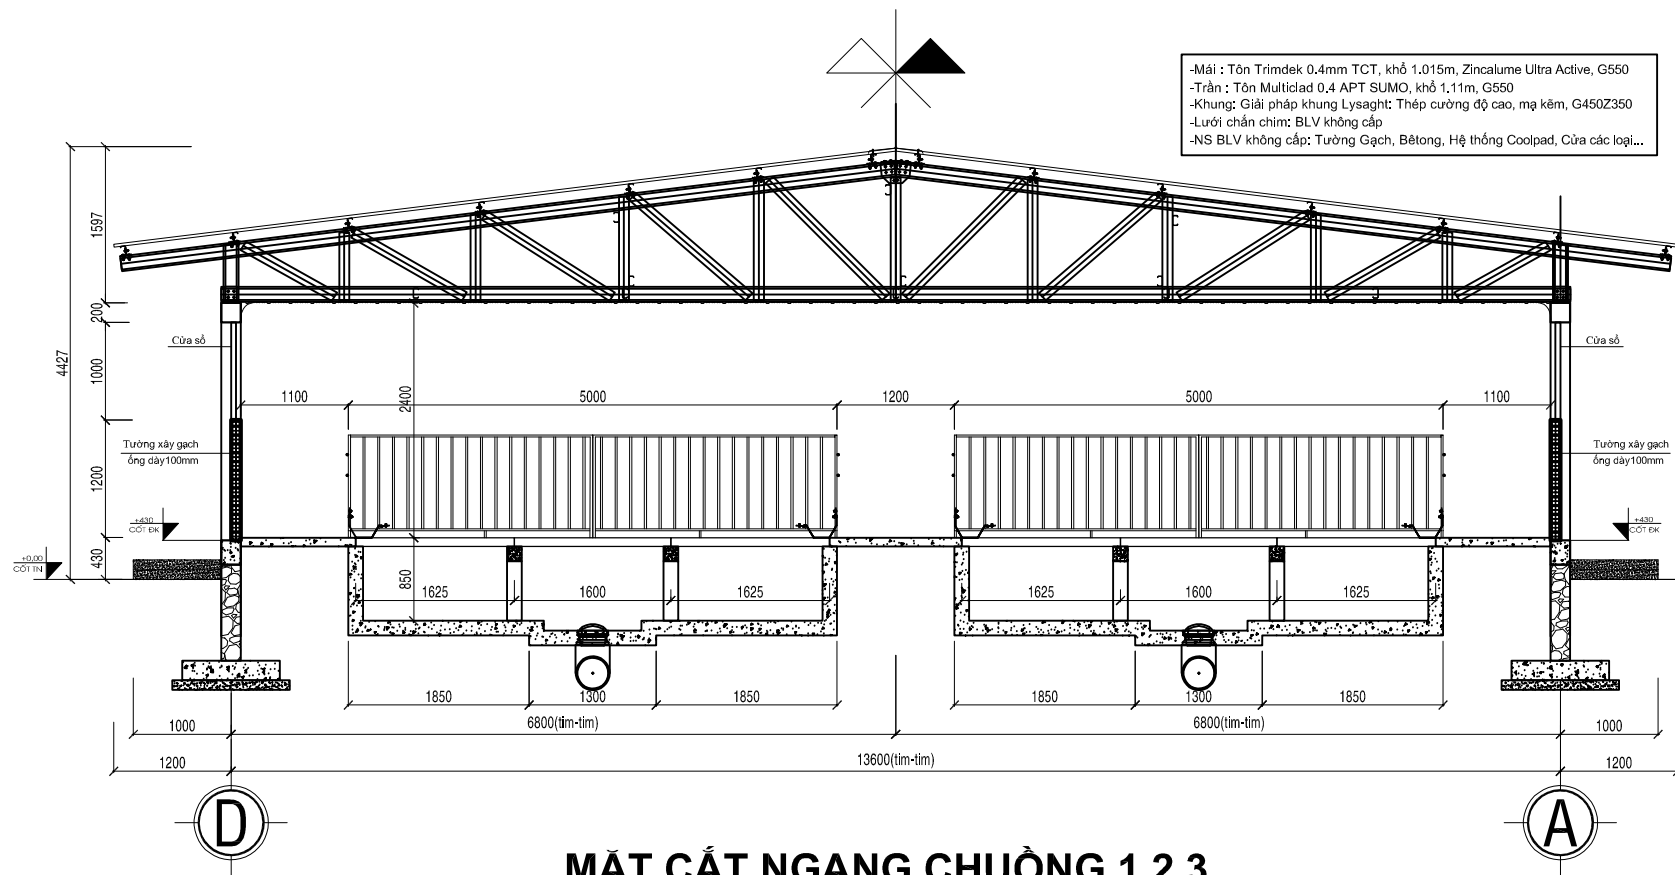

**MẶT CẮT NGANG CHUỒNG 1,2,3**

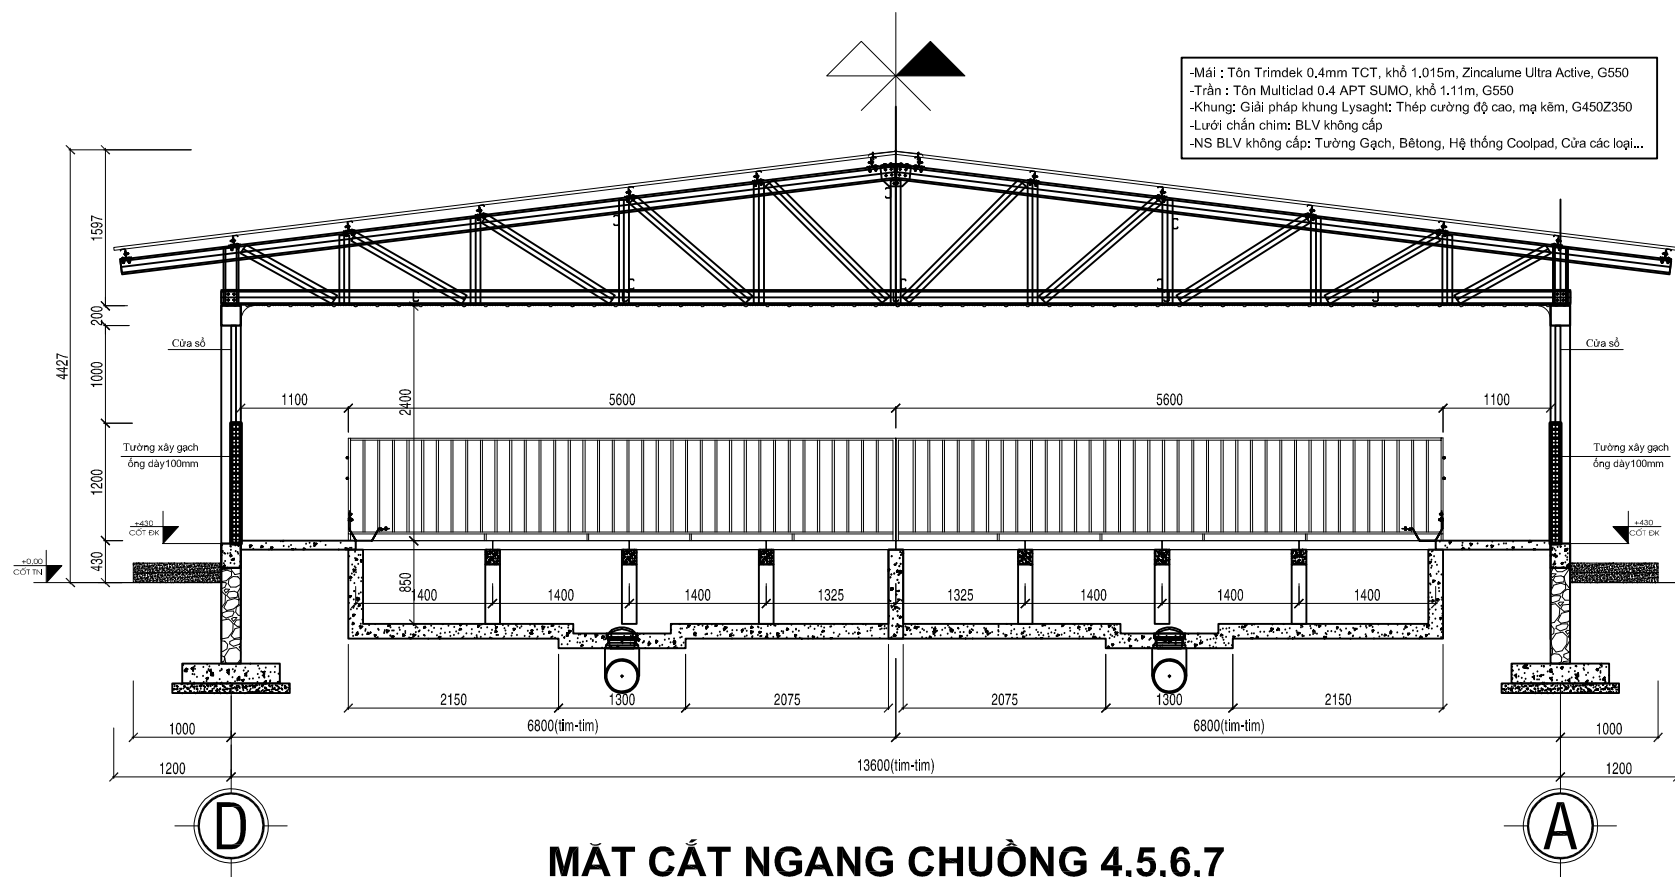

**MẶT CẮT NGANG CHUỒNG 4,5,6,7**

CHỦ ĐẦU TƯ:

**TRẠI 3.000 NÁI & 30.000 THỊT**

Đ/c: Tỉnh Tây Ninh, Việt Nam

GIAI ĐOẠN THIẾT KẾ  
ISSUED FOR

- THIẾT KẾ SƠ BỘ  
CONCEPT DESIGN
  THIẾT KẾ KỸ THUẬT  
EXECUTION DESIGN  
 HIỆU CHỈNH  
CONCEPT DESIGN
  HOÀN CÔNG  
REVISION

SỐ LẦN HIỆU CHỈNH REVISION SUFFIX	01	02	03
--------------------------------------	----	----	----

NGÀY HIỆU CHỈNH DATE OF REVISION	00/00/2022	00/00/0000	00/00/0000
-------------------------------------	------------	------------	------------

ĐƠN VỊ THIẾT KẾ:

**CÔNG TY CỔ PHẦN NĂNG  
LƯỢNG Á CHÂU**

Đ/c: 163 Thống Nhất, Kp3, Bình Thọ  
TP Thủ Đức, TP HCM

Website: www.biogas.com.vn

ĐT: 028.38891795 - Hotline: 0909 679 777

ĐƠN VỊ THI CÔNG:

**APO CORP.**

CÔNG TRÌNH / PROJECT NAME

**TRẠI HEO GIỐNG CHẤT LƯỢNG CAO  
TỈNH TÂY NINH**

HẠNG MỤC / ITEM

**NHÀ HEO CÁCH LY - NHẬP HEO**



GIÁM ĐỐC DIRECTOR	TRẦN VĂN KHẢI	<input checked="" type="checkbox"/>
THIẾT KẾ KIẾN TRÚC ARC. DESIGNER	KTS. ĐỖ VĂN NGUYÊN	<input checked="" type="checkbox"/>
THIẾT KẾ KẾT CẤU STRUCTURE DESIGNER	KS. LÊ ĐÌNH LÂM	<input checked="" type="checkbox"/>
KIỂM TRA CHECKED	KTS. ĐỖ VĂN NGUYÊN	<input checked="" type="checkbox"/>

TÊN BẢN VẼ / DRAWING NAME

**MẶT HÒI**

TỈ LỆ SCALE	NGÀY DATE	BẢN VẼ SỐ DRAWING NO
1/1000	01/07/2022	APO-DA-CN10011

BẢN VẼ THUỘC BẢN QUYỀN APO CORP.  
MỌI SẠO CHÉP, SỬA CHỮA, TÁI XUẤT BẢN ĐỀU PHẢI ĐƯỢC SỰ ĐỒNG Ý CỦA APO CORP.

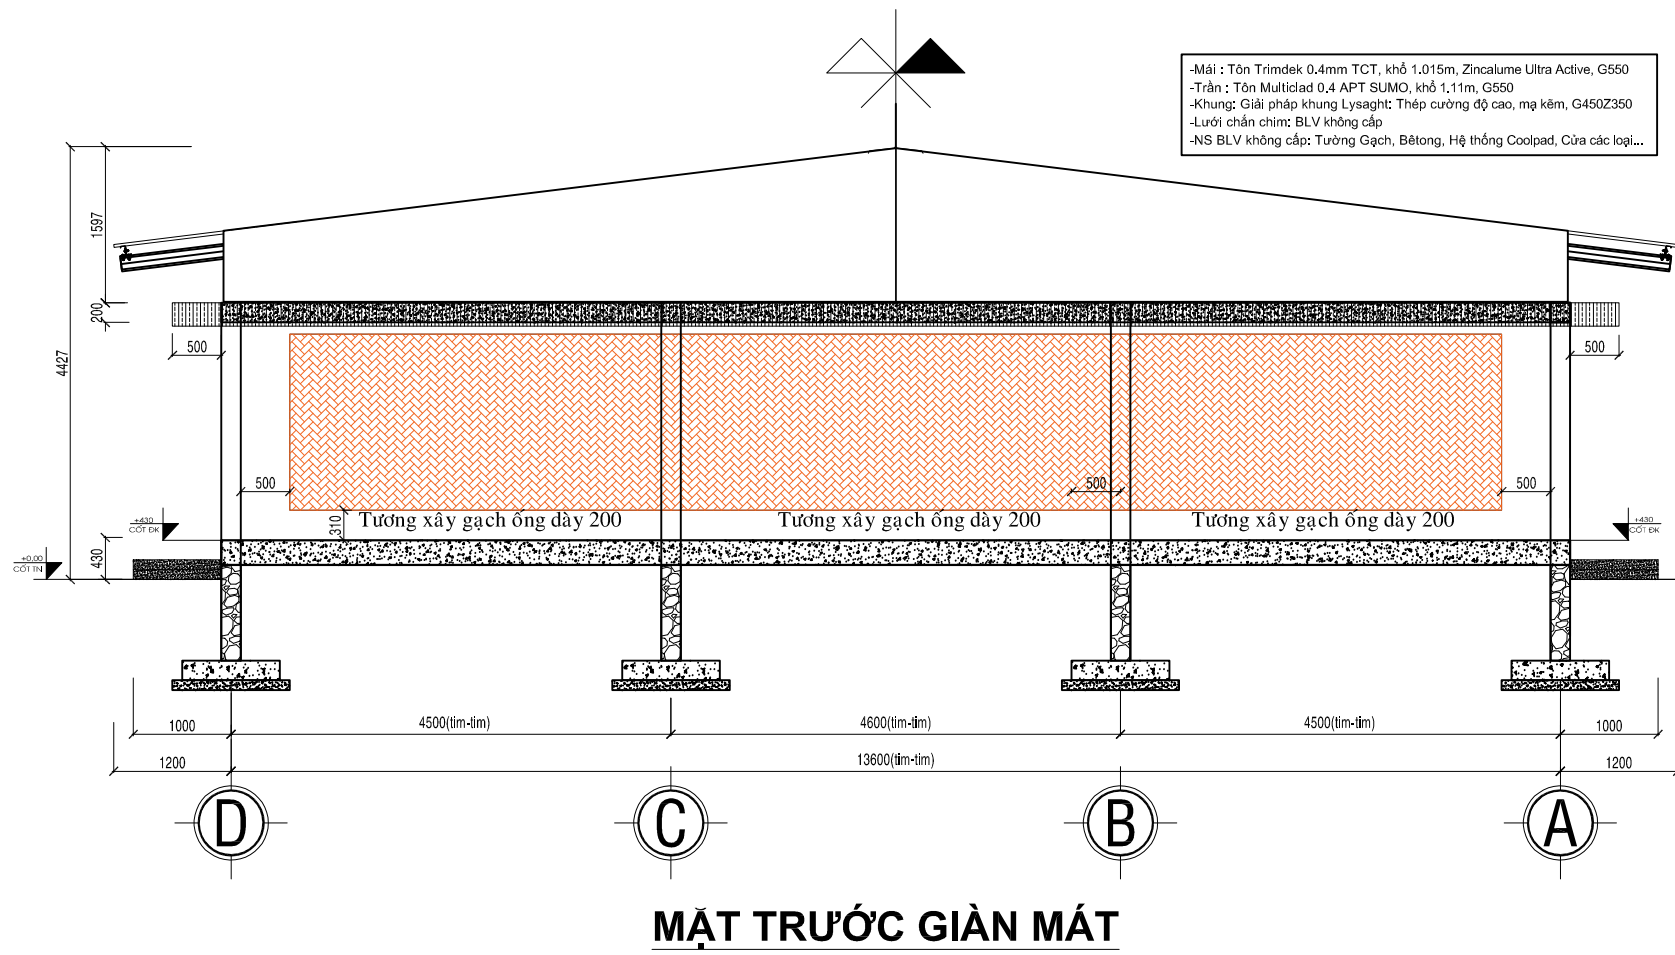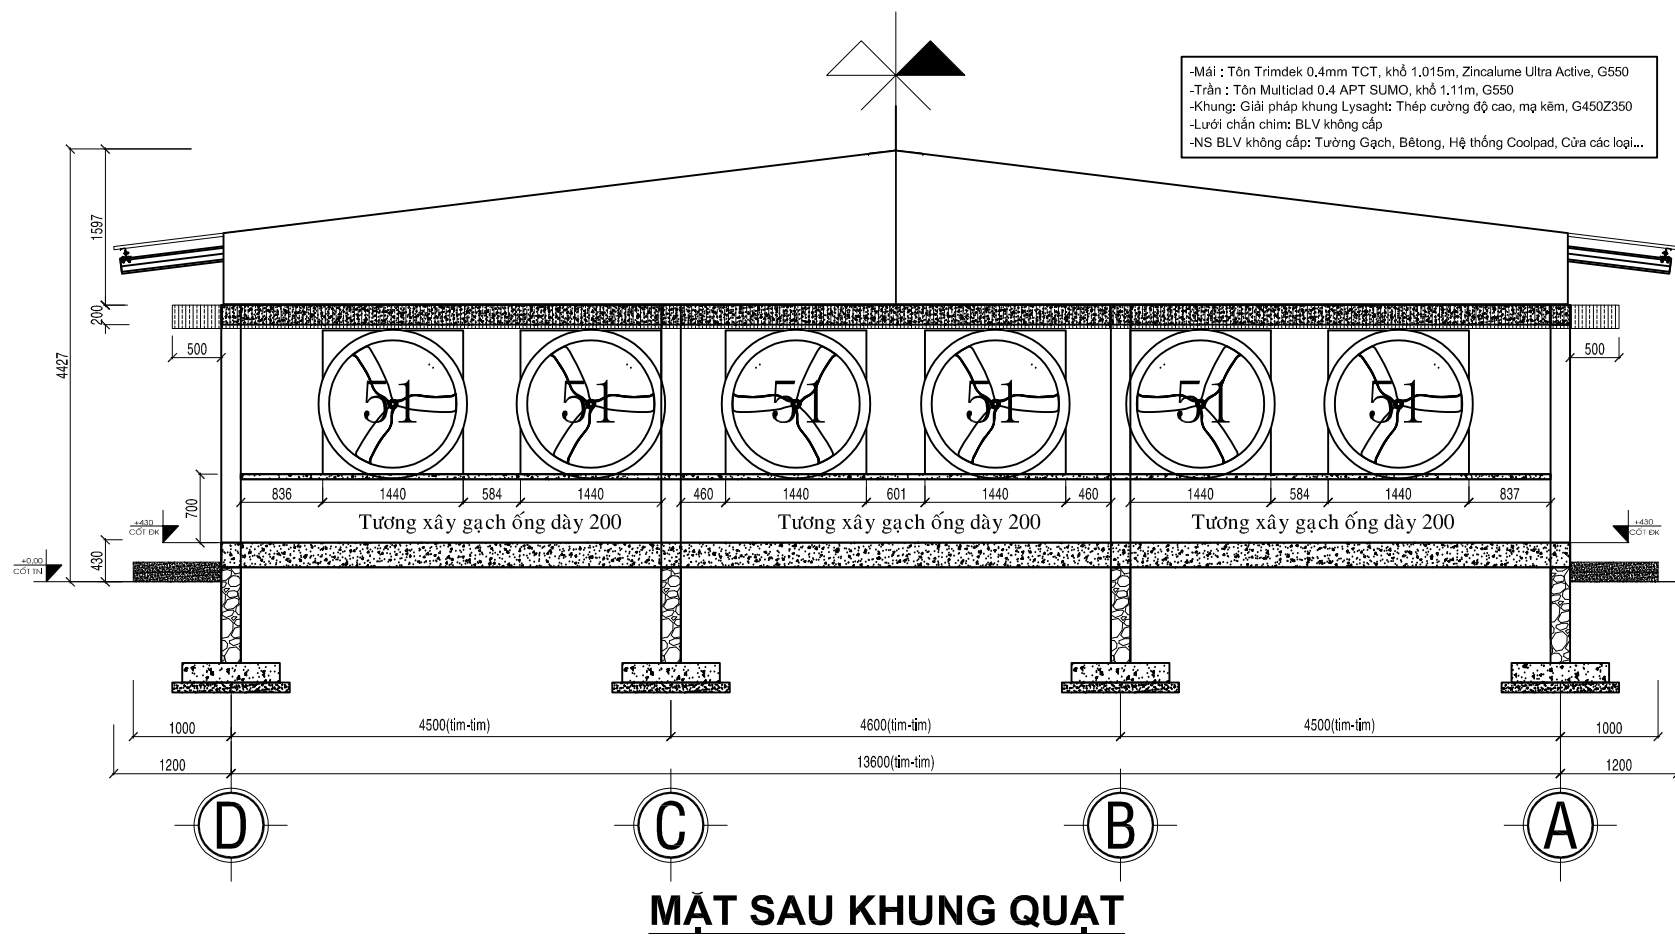

**CHỦ ĐẦU TƯ:**  
**TRẠI 3.000 NÁI & 30.000 THỊT**

Đ/c: Tỉnh Tây Ninh, Việt Nam

**GIAI ĐOẠN THIẾT KẾ**  
**ISSUED FOR**

- THIẾT KẾ SƠ BỘ  
CONCEPT DESIGN
- THIẾT KẾ KỸ THUẬT  
EXECUTION DESIGN
- HIỆU CHỈNH  
CONCEPT DESIGN
- HOÀN CÔNG  
REVISION

SỐ LẦN HIỆU CHỈNH REVISION SUFFIX	01	02	03
NGÀY HIỆU CHỈNH DATE OF REVISION	00/00/2022	00/00/0000	00/00/0000

**ĐƠN VỊ THIẾT KẾ:**

**CÔNG TY CỔ PHẦN NĂNG**  
**LƯỢNG Á CHÂU**

Đ/c: 163 Thống Nhất, Kp3, Bình Thọ  
TP Thủ Đức, TP HCM

Website: www.biogas.com.vn

ĐT: 028.38891795 - Hotline: 0909 679 777

**ĐƠN VỊ THI CÔNG:**

**APO CORP.**

**CÔNG TRÌNH / PROJECT NAME**

**TRẠI HEO GIỐNG CHẤT LƯỢNG CAO**  
**TỈNH TÂY NINH**

**HẠNG MỤC / ITEM**

**NHÀ HEO CÁCH LY - NHẬP HEO**

GIÁM ĐỐC DIRECTOR	TRẦN VĂN KHẢI	<input checked="" type="checkbox"/>
THIẾT KẾ KIẾN TRÚC ARC. DESIGNER	KTS. ĐỖ VĂN NGUYỄN	<input checked="" type="checkbox"/>
THIẾT KẾ KẾT CẤU STRUCTURE DESIGNER	KS. LÊ ĐÌNH LÂM	<input checked="" type="checkbox"/>
KIỂM TRA CHECKED	KTS. ĐỖ VĂN NGUYỄN	<input checked="" type="checkbox"/>

**TÊN BẢN VẼ / DRAWING NAME**

**MẶT HÒI**

TỈ LỆ SCALE	NGÀY DATE	BẢN VẼ SỐ DRAWING NO
1/1000	01/07/2022	APO-DA-CN10011

BẢN VẼ THUỘC BẢN QUYỀN APO CORP.  
MỌI SẠO CHÉP, SỬA CHỮA, TÁI XUẤT BẢN ĐỀU PHẢI ĐƯỢC SỰ ĐỒNG Ý CỦA APO CORP.

**CHỦ ĐẦU TƯ:**  
**TRẠI 3.000 NÁI & 30.000 THỊT**

Đ/c: Tỉnh Tây Ninh, Việt Nam

**GIAI ĐOẠN THIẾT KẾ**  
**ISSUED FOR**

- THIẾT KẾ SƠ BỘ  
CONCEPT DESIGN
- THIẾT KẾ KỸ THUẬT  
EXECUTION DESIGN
- HIỆU CHỈNH  
CONCEPT DESIGN
- HOÀN CÔNG  
REVISION

SỐ LẦN HIỆU CHỈNH REVISION SUFFIX	01	02	03
NGÀY HIỆU CHỈNH DATE OF REVISION	00/00/2022	00/00/0000	00/00/0000

**ĐƠN VỊ THIẾT KẾ:**

**CÔNG TY CỔ PHẦN NĂNG**  
**LƯỢNG Á CHÂU**

Đ/c: 163 Thống Nhất, Kp3, Bình Thọ  
TP Thủ Đức, TP HCM

Website: www.biogas.com.vn

ĐT: 028.38891795 - Hotline: 0909 679 777

**ĐƠN VỊ THI CÔNG:**

**APO CORP.**

**CÔNG TRÌNH / PROJECT NAME**

**TRẠI HEO GIỐNG CHẤT LƯỢNG CAO**  
**TỈNH TÂY NINH**

**HẠNG MỤC / ITEM**

**NHÀ HEO CÁCH LY - NHẬP HEO**


GIÁM ĐỐC DIRECTOR	TRẦN VĂN KHẢI	<input checked="" type="checkbox"/>
THIẾT KẾ KIẾN TRÚC ARC. DESIGNED	KTS. ĐỖ VĂN NGUYÊN	<input checked="" type="checkbox"/>
THIẾT KẾ KẾT CẤU STRUCTURE DESIGNED	KS. LÊ ĐÌNH LÂM	<input checked="" type="checkbox"/>
KIỂM TRA CHECKED	KTS. ĐỖ VĂN NGUYÊN	<input checked="" type="checkbox"/>

**TÊN BẢN VẼ / DRAWING NAME**


**MẶT CẮT NGANG NHÀ - MẶT HÒI**

TỈ LỆ SCALE	NGÀY DATE	BẢN VẼ SỐ DRAWING NO
1/1000	01/07/2022	APO-DA-CN10011


BẢN VẼ THUỘC BẢN QUYỀN APO CORP.  
MỌI SAO CHÉP, SỬA CHỮA, TÁI XUẤT BẢN ĐỀU PHẢI ĐƯỢC SỰ ĐỒNG Ý CỦA APO CORP.

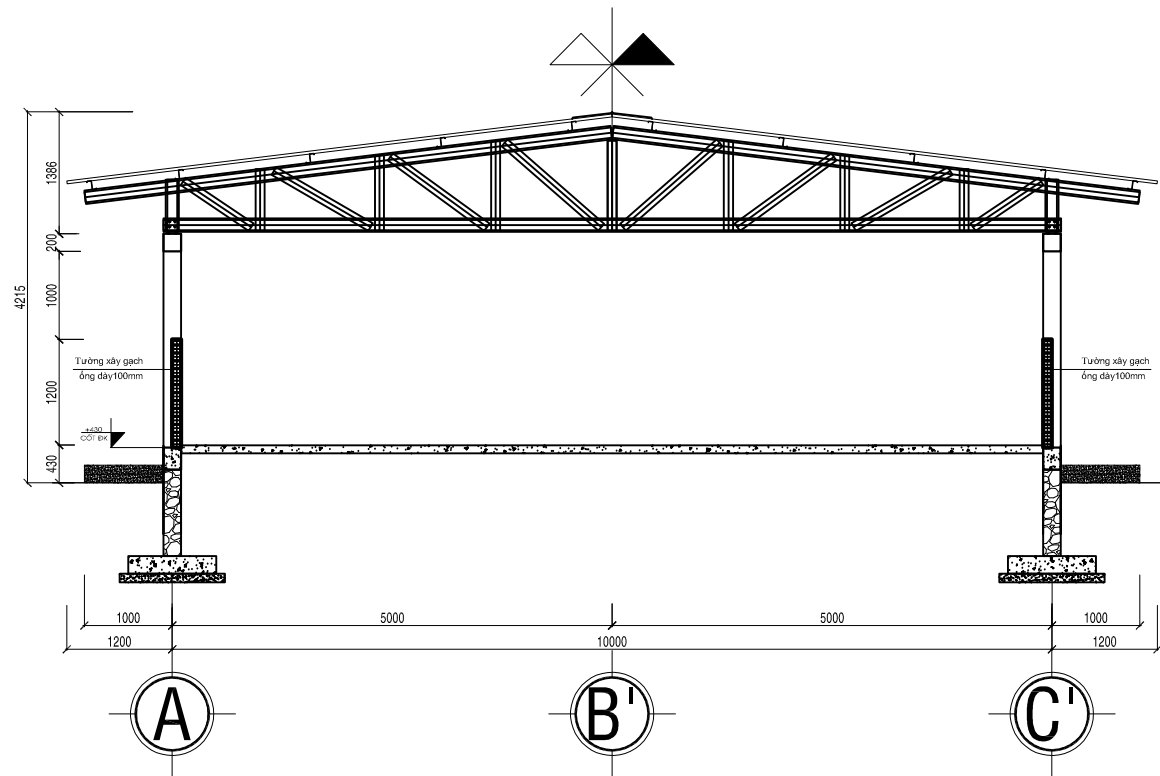


**MẶT CẮT NGANG NHÀ - TRỤC 10**

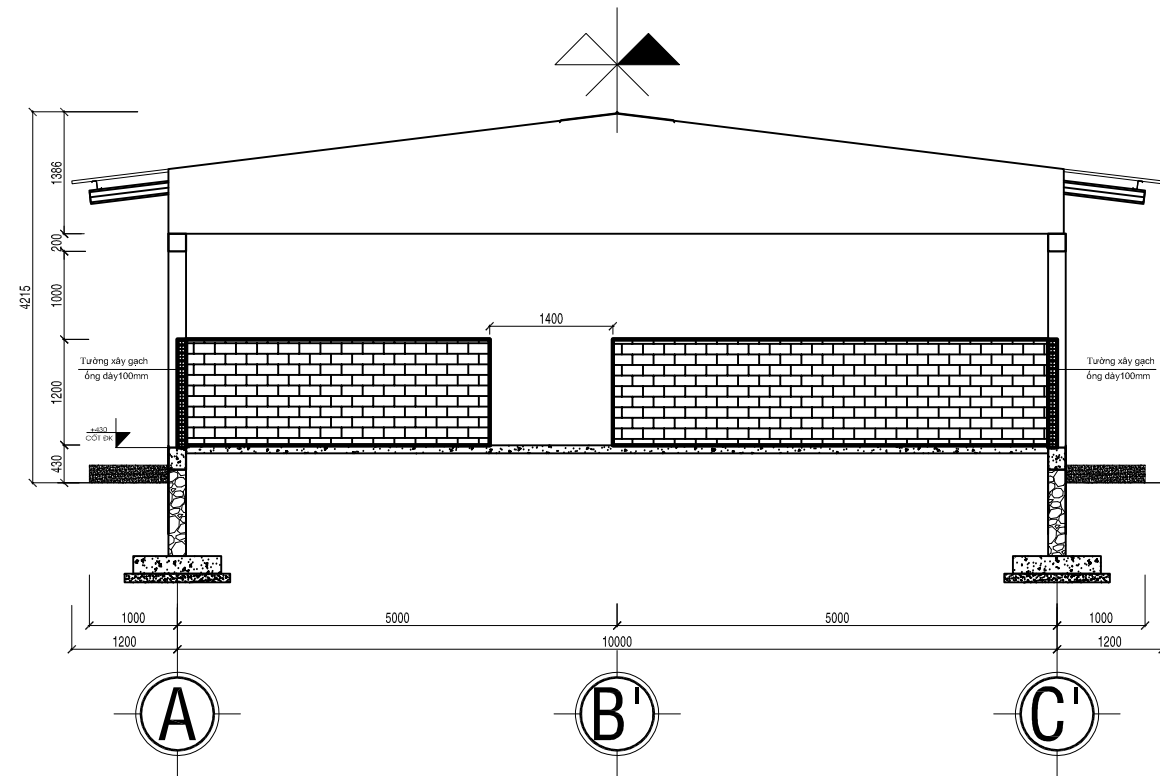

**MẶT HÒI NHÀ - TRỤC 11**

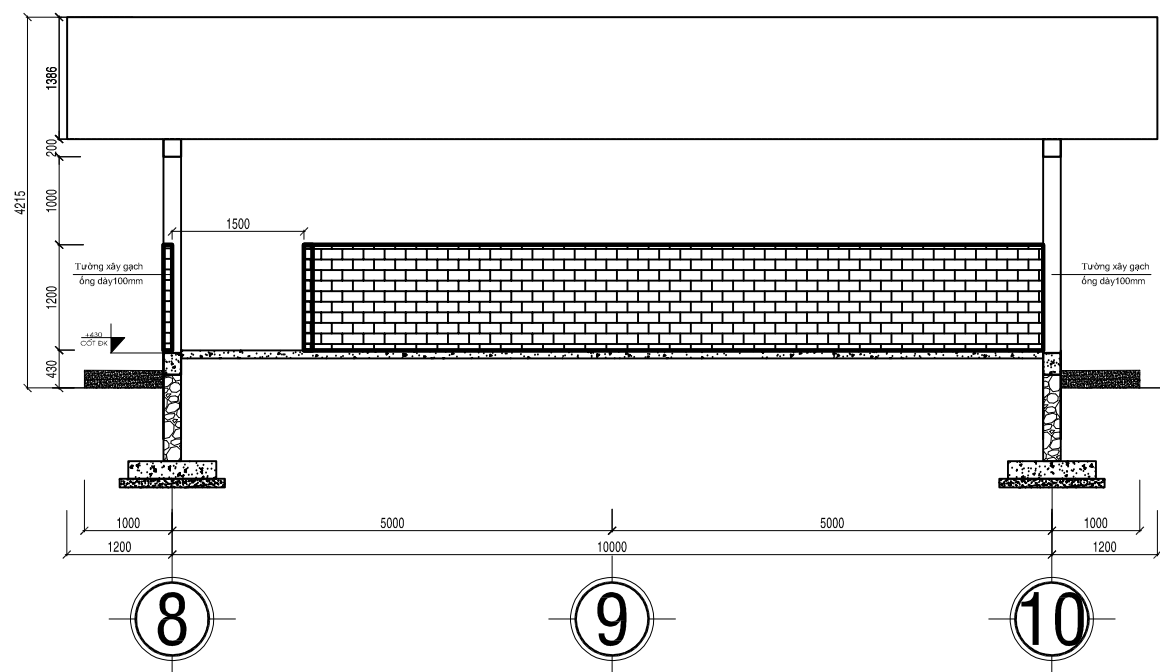

**MẶT ĐỨNG - LỐI DẪN HEO - TRỤC A**

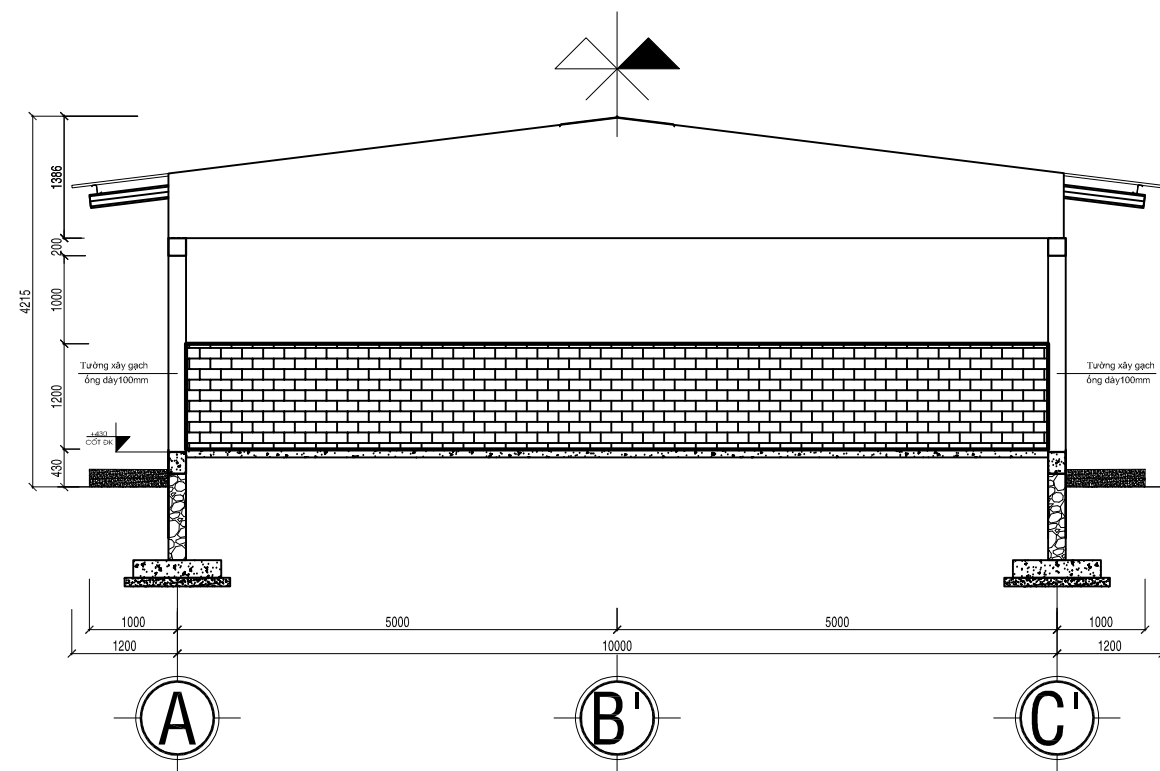

**MẶT HÒI NHÀ - TRỤC 09**

**CÒN NHIỀU BẢNG VẼ CHI TIẾT**

**VUI LÒNG LIÊN HỆ: MR KHẢI, 0909679777**

**TƯ VẤN, THIẾT KẾ, THI CÔNG. TỔNG THẦU.**